

ΕΦΗΜΕΡΙΣ ΤΗΣ ΚΥΒΕΡΝΗΣΕΩΣ
ΤΗΣ ΕΛΛΗΝΙΚΗΣ ΔΗΜΟΚΡΑΤΙΑΣ

ΕΝ ΑΘΗΝΑΙΣ ΤΗ, 30 ΟΚΤΩΒΡΙΟΥ 1979 | ΤΕΥΧΟΣ ΤΕΤΑΡΤΟΝ | ΑΡΙΘΜΟΣ ΦΥΛΛΟΥ 612

ΠΕΡΙΕΧΟΜΕΝΑ

ΠΟΛΕΟΔΟΜΙΑ

ΔΙΑΤΑΓΜΑΤΑ

ΑΠΟΦΑΣΕΙΣ

ΠΟΛΕΟΔΟΜΙΑ

ΔΙΑΤΑΓΜΑΤΑ

(1)

Περὶ τροποποιήσεως τοῦ ρυμοτομικοῦ σχεδίου Μεταμορφώσεως ('Αττικῆς).

Ο ΠΡΟΕΔΡΟΣ
ΤΗΣ ΕΛΛΗΝΙΚΗΣ ΔΗΜΟΚΡΑΤΙΑΣ

Ἔχοντες ὑπ' ὄψει τὰς διατάξεις τοῦ ἀπὸ 17 'Ιουλίου 1923 Ν. Δ/τος «περὶ σχεδίων πόλεων κλπ», ὡς μεταγενεστέρως ἐτροποποιήθησαν καὶ συνεπληρώθησαν καὶ ειδικώτερον τῶν ἄρθρων 3,9 καὶ 70 αὐτοῦ, καὶ ἰδόντες τὴν ὑπ'αριθ ΕΔ2α/04/20/Φ.Θ.2.1.1./31.1.1979 κοινὴν ἀπόφασιν τοῦ Πρωθυπουργοῦ καὶ τοῦ 'Υπουργοῦ Δημοσίων Ἔργων «περὶ ἀντικαταστάσεως τῆς ὑπ' ἀριθ. ΕΔ2/α/04/59/Φ.Θ.2. 1.1./1978 ἀποφάσεως «περὶ μεταβιβάσεως ἁρμοδιοτήτων τοῦ 'Υπουργοῦ Δημοσίων Ἔργων εἰς τὸν 'Υφυπουργὸν τοῦ αὐτοῦ 'Υπουργείου» (ΦΕΚ 106/Β), τὰς ὑπ' ἀριθ. 455/1974, 75/1975, 200/1975 καὶ 40/1976 πράξεις τοῦ Δημοτικοῦ Συμβουλίου Μεταμορφώσεως ('Αττικῆς), τὴν ὑπ' ἀριθ. 279/1978 γνωμοδότησιν τοῦ Συμβουλίου Δημοσίων Ἔργων (Τμῆμα Οἰκισμοῦ), ὡς καὶ τὴν ὑπ' ἀριθ. 862/1979 γνωμοδότησιν τοῦ Συμβουλίου τῆς 'Επικρατείας, προτάσει τοῦ 'Υφυπουργοῦ Δημοσίων Ἔργων, ἀπεφασίσαμεν :

Ἄρθρον 1.

'Εγκρίνεται ἡ τροποποίησις τοῦ ρυμοτομικοῦ σχεδίου Μεταμορφώσεως ('Αττικῆς) κατὰ τὰ ὑπ' ἀριθ. 334 καὶ 335 οἰκοδομικὰ τετράγωνα καὶ τὸν ὑπ' ἀριθ. 295 κοινόχρηστον χῶρον, ὡς ἐμφαίνεται εἰς τὸ ὑπὸ τοῦ Γενικοῦ Διευθυντοῦ Οἰκισμοῦ θεωρημένον διὰ τῆς ὑπ' ἀριθ. Γ. 26514/1979 πράξεως αὐτοῦ σχετικὸν πρωτότυπον διάγραμμα ὑπὸ κλίμακα 1 :200, τοῦ ὁποίου συνοπτικὸν ἀντίτυπον δημοσιεύεται μετὰ τοῦ παρόντος.

Ἄρθρον 2.

Καταργεῖται τὸ προβλεπόμενον ὑπὸ τοῦ ἐγκεκριμένου ρυμοτομικοῦ σχεδίου προκήπιον ἐπὶ τῶν ὑπ' ἀριθ. 334 καὶ 335 οἰκοδομικῶν τετραγώνων καὶ ἐπιβάλλεται νέον τοιοῦτον πλάτους τεσσάρων (4.00) μέτρων κατὰ τὸ πρόσωπον τῶν οἰκοπέδων, οἰκοδομημένων ἢ μή, τῶν κειμένων ἐντὸς τῶν αὐτῶν ὡς ἄνω οἰκοδομικῶν τετραγώνων καὶ ἐχόντων πρόσωπον ἐπὶ τῆς ὁδοῦ 'Απόλλωνος, ὡς εἰς τὸ αὐτὸ διάγραμμα ἐμφαίνεται.

Εἰς τὸν 'Υφυπουργὸν Δημοσίων Ἔργων, ἀνατίθεμεν τὴν δημοσίευσιν καὶ ἐκτέλεσιν τοῦ παρόντος Διατάγματος.

'Εν 'Αθήναις τῇ 26 Σεπτεμβρίου 1979

Ο ΠΡΟΕΔΡΟΣ ΤΗΣ ΔΗΜΟΚΡΑΤΙΑΣ
ΚΩΝΣΤΑΝΤΙΝΟΣ Δ. ΤΣΑΤΣΟΣ

Ο ΥΦΥΠΟΥΡΓΟΣ ΔΗΜΟΣΙΩΝ ΕΡΓΩΝ
ΣΤΕΦΑΝΟΣ ΜΑΝΟΣ

ΜΕΤΑΜΟΡΦΩΣΙΣ Κλ. 1:200


Ο.Τ. 283

ΙΔΙΟΚΤΗΣΙΑ ΚΕΡΑΜΟΥΡΓΙΚΗΣ ΒΙΟΜΗΧΑΝΙΑΣ ΚΥΡ. ΑΝΑΛΑΒΕΡΗΣ Α.Ε.

Ο.Τ. 334

Ο.Τ. 335

ΥΠΟΥΡΓΕΙΟΝ ΔΗΜΟΣΙΩΝ ΕΡΓΩΝ
ΓΕΝΙΚΗ ΔΙΕΥΘΥΝΣΙΣ ΟΙΚΙΣΜΟΥ
Γ-26514/11
Τροποποιήσεως του ρυμοτομικού σχεδίου Μεταμορφώσεως (Αττικής)
ΑΘΗΝΑΙ 19 Σεπτεμβρίου 1979
Ο ΓΕΝΙΚΟΣ ΔΙΕΥΘΥΝΤΗΣ

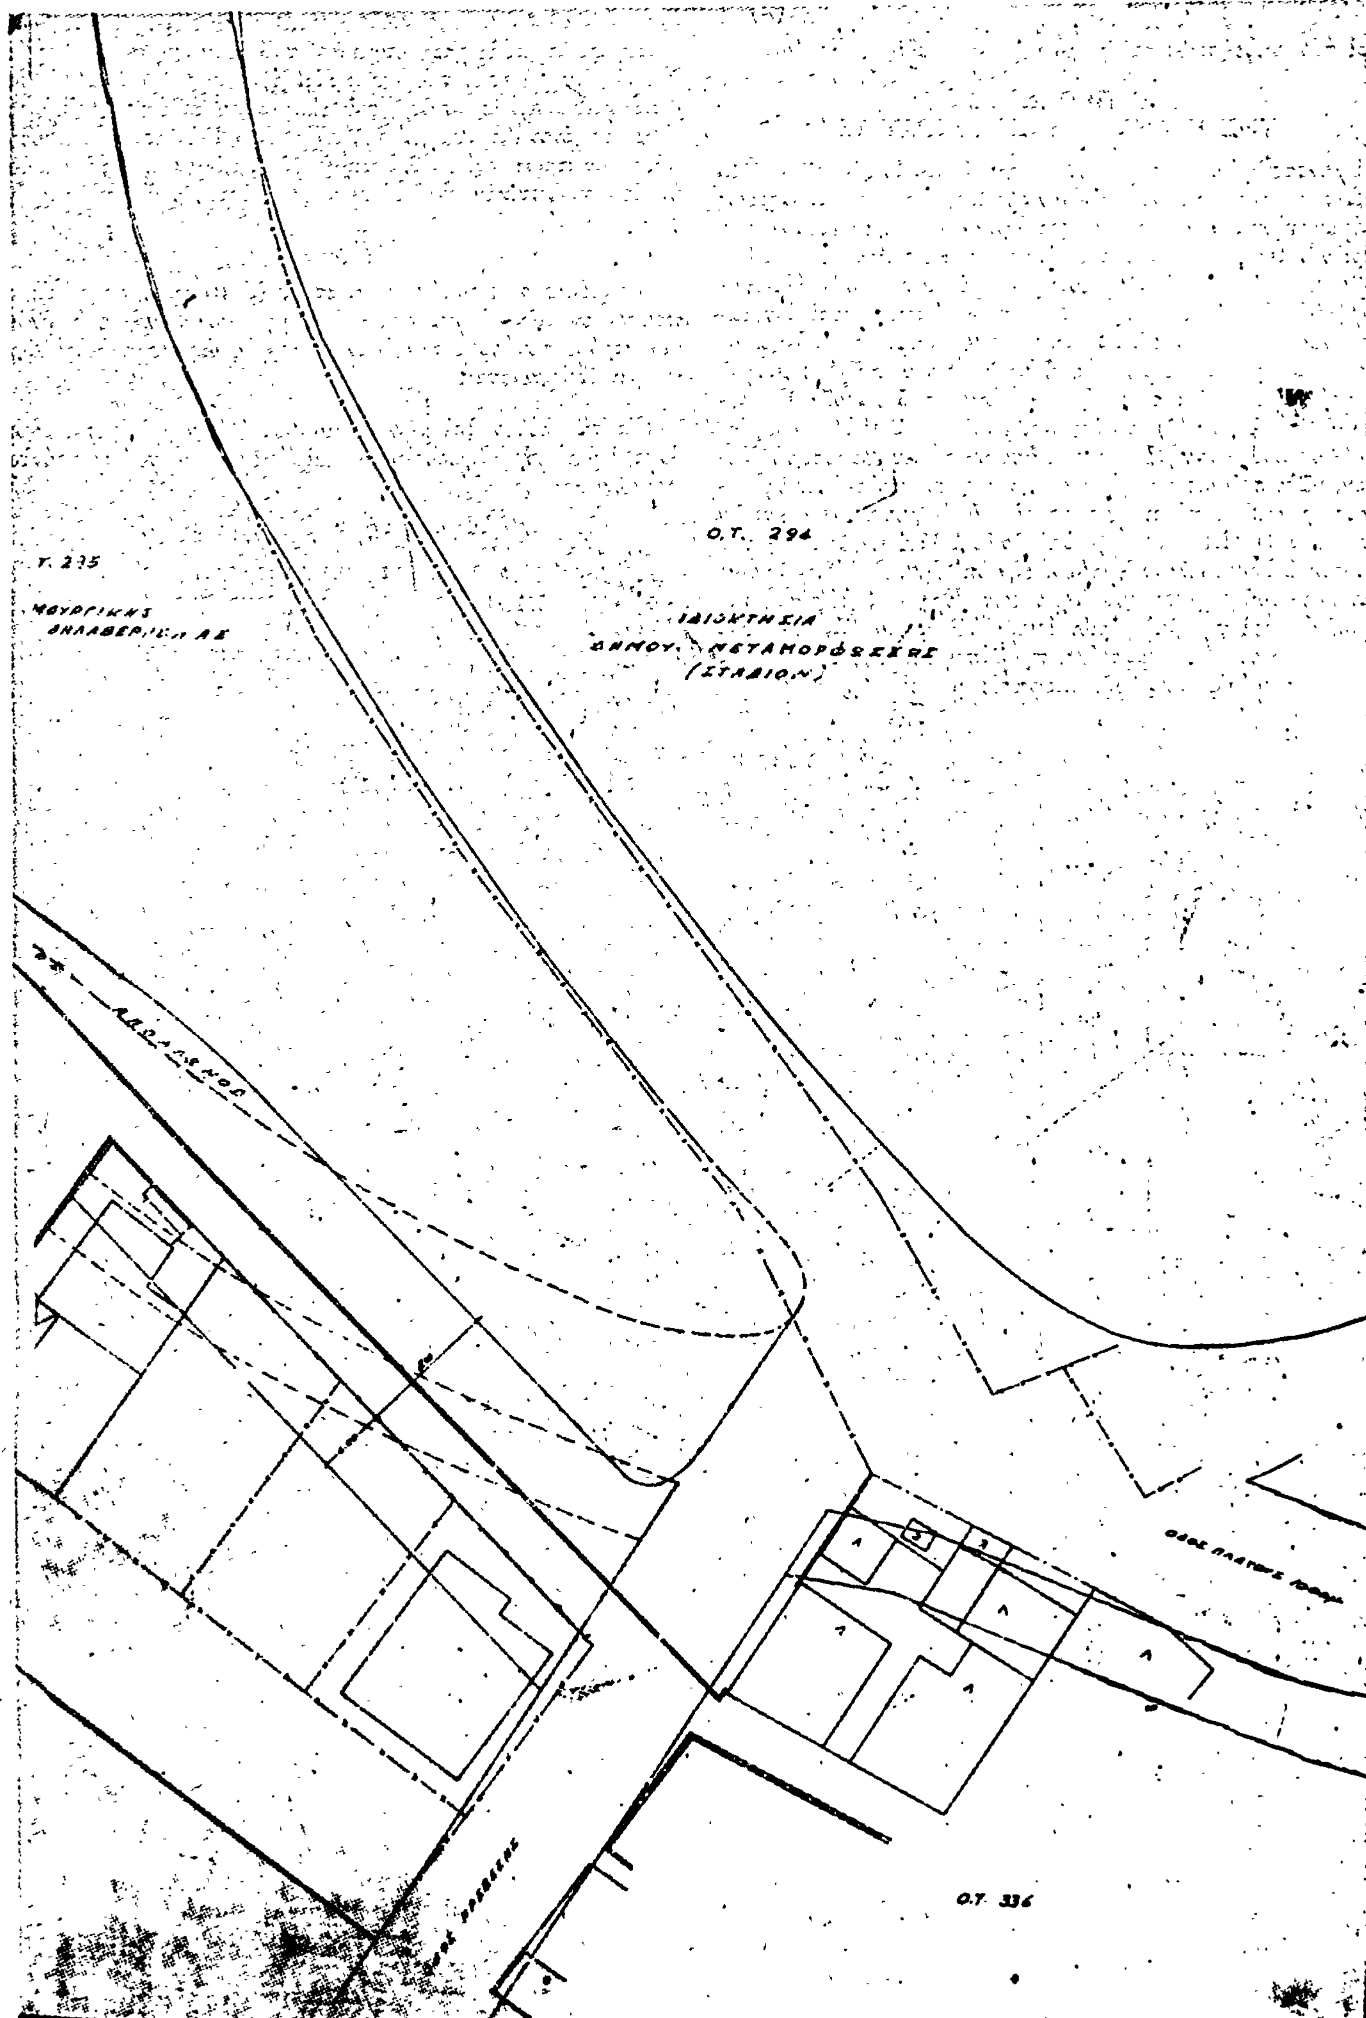
Ο.Τ. 294
ΙΔΙΟΚΤΗΣΙΑ
ΔΗΜΟΥ ΜΕΤΑΜΟΡΦΩΣΕΩΣ
(ΣΤΑΔΙΟΝ)
Ο.Τ. 336

(2)

Περὶ τροποποιήσεως τοῦ ρυμοτομικοῦ σχεδίου Χανίων.

Ο ΠΡΟΕΔΡΟΣ ΤΗΣ ΕΛΛΗΝΙΚΗΣ ΔΗΜΟΚΡΑΤΙΑΣ

Ἔχοντες ὑπ' ὄψει, τὰς διατάξεις τοῦ ἀπὸ 17 Ἰουλίου 1923 Ν. Δ/τος «περὶ σχεδίων πόλεων κ.λπ.», ὡς μεταγενεστέρως ἐτροποποιήθησαν καὶ συνεπληρώθησαν καὶ εἰδικώτερον τῶν ἄρθρων 3, 9 καὶ 70 αὐτοῦ, καὶ ἰδόντες τὴν ὑπ' ἀριθ. ΕΔ2α/04/20/Φ.Θ.2.1.1./31.1.1979 κοινὴν ἀπόφασιν τοῦ Πρωθυπουργοῦ καὶ τοῦ Ὑπουργοῦ Δημοσίων Ἔργων περὶ ἀντικαταστάσεως τῆς ὑπ' ἀριθ. ΕΔ2/α/04/59/Φ.Θ.2.1.1./1978 ἀποφάσεως «περὶ μεταβιβάσεως ἁρμοδιοτήτων τοῦ Ὑπουργοῦ Δημοσίων Ἔργων εἰς τὸν Ὑφυπουργὸν τοῦ αὐτοῦ Ὑπουργείου» (ΦΕΚ 106/Β), τὸ ὑπ' ἀριθ. 3398/1.2.1979 πωλητήριον Ἀστικοῦ Ἀκινήτου, ἐκ τοῦ ὁποίου προκύπτει ὅτι τὸ ἀκίνητον, ὑπὲρ τοῦ ὁποίου γίνεται ἡ παροῦσα πολεοδομικὴ ρύθμισις, ἀνήκει κατὰ κυριότητα εἰς τὸ Ἵδρυμα Κοινωνικῶν Ἀσφαλίσεων (Ι.Κ.Α.), τὴν ὑπ' ἀριθ. 264/1978 πρᾶξιν τοῦ Δημοτικοῦ Συμβουλίου Χανίων, τὴν ὑπ' ἀρθ. 884/1978 γνωμοδότησιν τοῦ Συμβουλίου Δημοσίων Ἔργων (Τμῆμα Οἰκισμοῦ), ὡς καὶ τὴν ὑπ' ἀριθ. 198/1979 γνωμοδότησιν τοῦ Συμβουλίου τῆς Ἐπικρατείας, προτάσει τοῦ ἐπὶ τῶν Δημοσίων Ἔργων Ὑφυπουργοῦ, ἀπεφασίσαμεν :

Ἄρθρον 1.

Ἐγκρίνεται ἡ τροποποίησις τοῦ ρυμοτομικοῦ σχεδίου Χανίων διὰ μετατοπίσεως τμήματος τῆς ὁδοῦ Σολωμοῦ, ὡς ἐμφαίνεται εἰς τὸ ὑπὸ τοῦ Γενικοῦ Διευθυντοῦ Οἰκισμοῦ τεθεωρημένον διὰ τῆς ὑπ' ἀριθ. Γ. 8735/1979 πράξεως αὐτοῦ σχετικὸν πρωτότυπον διάγραμμα ὑπὸ κλίμακα 1 : 500, τοῦ ὁποίου συνοπτικὸν ἀντίτυπον δημοσιεύεται μετὰ τοῦ παρόντος.

Ἄρθρον 2.


Ἐπιβέλλεται προκήπιον πλάτους ἕξ (6) μέτρων κατὰ τὸ πρόσωπον τῶν οἰκοπέδων, ὠκοδομημένων ἢ μή, τῶν ἐχόντων πρόσωπον πρὸς τὴν ὁδὸν Νεάρχου, ὡς εἰς τὸ αὐτὸ διάγραμμα ἐμφαίνεται.

Εἰς τὸν αὐτὸν ἐπὶ τῶν Δημοσίων Ἔργων Ὑφυπουργόν, ἀνατίθεμεν τὴν δημοσίευσιν καὶ ἐκτέλεσιν τοῦ παρόντος Διατάγματος.

Ἐν Ἀθήναις τῇ 2 Ὀκτωβρίου 1979

Ο ΠΡΟΕΔΡΟΣ ΤΗΣ ΔΗΜΟΚΡΑΤΙΑΣ
ΚΩΝΣΤΑΝΤΙΝΟΣ Δ. ΤΣΑΤΣΟΣ

Ο ΥΦΥΠΟΥΡΓΟΣ ΔΗΜΟΣΙΩΝ ΕΡΓΩΝ
ΣΤΕΦΑΝΟΣ ΜΑΝΟΣ

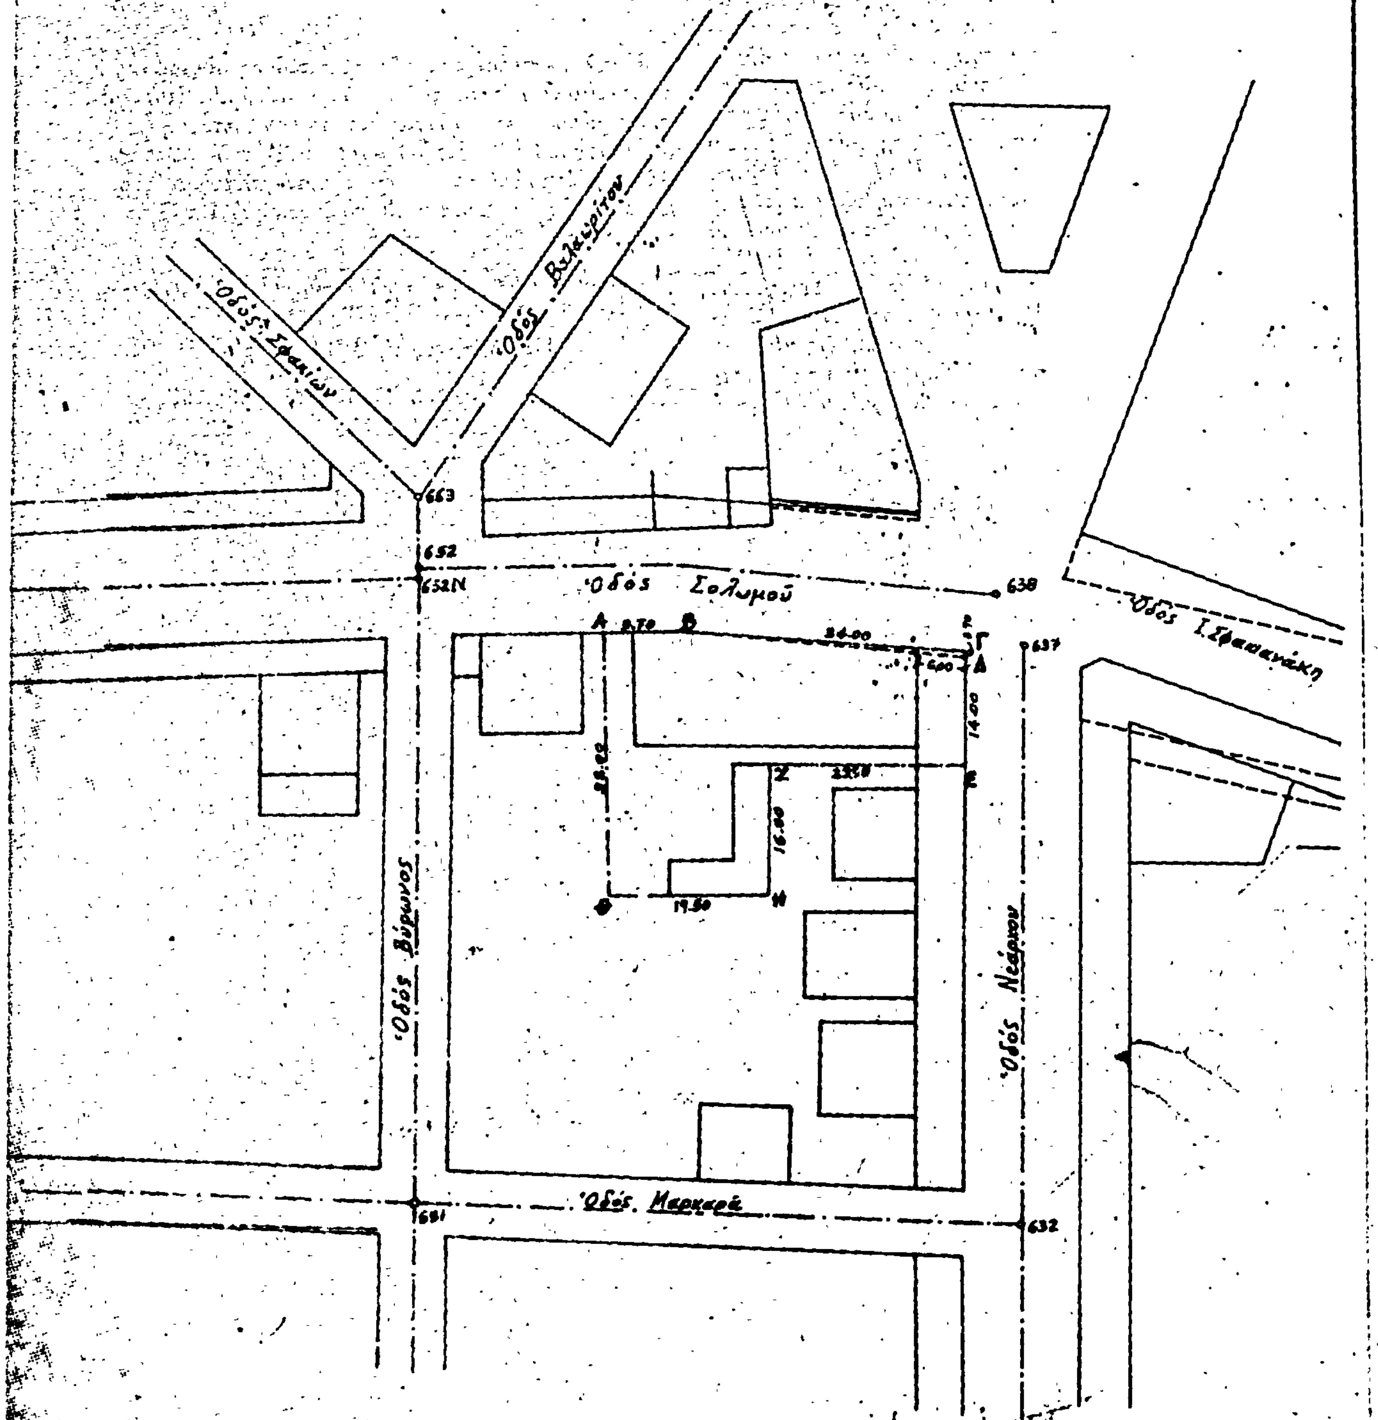

Γ·8135/79
Τροποποιήσεως
του ρυμοτομικού σχεδίου Χανίων
ΑΘΗΝΑΙ 25 Σεπτεμβρίου 1979
Θ. ΤΟΥΣΣΟΥ

(3)

Περὶ τροποποιήσεως τοῦ ρυμοτομικοῦ σχεδίου Ἁγίου Δημητρίου (Ἀττικῆς).

Ο ΠΡΟΕΔΡΟΣ ΤΗΣ ΕΛΛΗΝΙΚΗΣ ΔΗΜΟΚΡΑΤΙΑΣ

Ἔχοντες ὑπ' ὄψει, τὰς διατάξεις τοῦ ἀπὸ 17 Ἰουλίου 1923 Ν.Δ/τος «περὶ σχεδίων πόλεων κλπ.», ὡς μεταγενεστέρως ἐτροποποιήθησαν καὶ συνεπληρώθησαν καὶ εἰδικώτερον τῶν ἄρθρων 3, 9 καὶ 70 αὐτοῦ, καὶ ἰδόντες τὴν ὑπ' ἀριθ. ΕΔ2α/04/20/Φ.Θ.2.1.1./31.1.1979 κοινὴν ἀπόφασιν τοῦ Πρωθυπουργοῦ καὶ τοῦ Ὑπουργοῦ Δημοσίων Ἔργων «περὶ ἀντικαταστάσεως τῆς ὑπ' ἀριθ. ΕΔ2/α/04/59/Φ.Θ. 2.1.1./1978 ἀποφάσεως «περὶ μεταβιβάσεως ἁρμοδιοτήτων τοῦ Ὑπουργοῦ Δημοσίων Ἔργων εἰς τὸν Ὑφυπουργὸν τοῦ αὐτοῦ Ὑπουργείου» (ΦΕΚ 106/Β), τὴν ὑπ' ἀριθ. 109/1977 πρᾶξιν τοῦ Δημοτικοῦ Συμβουλίου Ἁγίου Δημητρίου (Ἀττικῆς), τὴν ὑπ' ἀριθ. 501/1979 γνωμοδότησιν τοῦ Συμβουλίου Δημοσίων Ἔργων (Τμῆμα Οἰκισμοῦ), ὡς καὶ τὴν ὑπ' ἀριθ. 798/1979 γνωμοδότησιν τοῦ Συμβουλίου τῆς Ἐπικρατείας, προτάσει τοῦ Ὑφυπουργοῦ Δημοσίων Ἔργων, ἀπεφασίσαμεν :

Ἄρθρον 1.

Ἐγκρίνεται ἡ τροποποίησις τοῦ ρυμοτομικοῦ σχεδίου Ἁγίου Δημητρίου (Ἀττικῆς) κατὰ τὸ ὑπ' ἀριθ. 1051 οἰκοδομικὸν τετράγωνον, διὰ τῆς δημιουργίας πεζοδρόμου ἐντὸς αὐτοῦ, ὡς ἐμφαίνεται εἰς τὸ ὑπὸ τοῦ Γενικοῦ Διευθυντοῦ Οἰκισμοῦ θεωρημένον διὰ τῆς ὑπ' ἀριθ. Γ. 25495/1979 πράξεως αὐτοῦ σχετικὸν πρωτότυπον διάγραμμα ὑπὸ κλίμακα 1 : 500, τοῦ ὁποίου συνοπτικὸν ἀντίτυπον δημοσιεύεται μετὰ τοῦ παρόντος.

Ἄρθρον 2.

Κατὰ τὸ πρόσωπον τῶν οἰκοπέδων, οἰκοδομημένων ἢ μή, τῶν κειμένων ἐντὸς τοῦ ὡς ἄνω ὑπ' ἀριθ. 1051 οἰκοδομικοῦ τετραγώνου καὶ ἐχόντων πρόσωπον κατὰ τὴν συμβολὴν τοῦ δημιουργουμένου πεζοδρόμου καὶ τοῦ ρέμματος Πικροδάφνης ἐπιβάλλεται προκήπιον πλάτους τεσσάρων (4) μέτρων, ὡς ἐμφαίνεται εἰς τὸ ἐν ἄρθρῳ 1 τοῦ παρόντος μνημονευόμενον διάγραμμα.

Εἰς τὸν αὐτὸν Ὑφυπουργὸν Δημοσίων Ἔργων, ἀναθέτομεν τὴν δημοσίευσιν καὶ ἐκτέλεσιν τοῦ παρόντος Διατάγματος.

Ἐν Ἀθήναις τῇ 2 Ὀκτωβρίου 1979

Ο ΠΡΟΕΔΡΟΣ ΤΗΣ ΔΗΜΟΚΡΑΤΙΑΣ

ΚΩΝΣΤΑΝΤΙΝΟΣ Δ. ΤΣΑΤΣΟΣ


Ο ΥΦΥΠΟΥΡΓΟΣ ΔΗΜΟΣΙΩΝ ΕΡΓΩΝ

ΣΤΕΦΑΝΟΣ ΜΑΝΟΣ

ΑΓΙΟΣ ΔΗΜΗΤΡΙΟΣ

ΚΛΙΜΑΞ 1:500

ΑΠΟΣΠΑΣΜΑ ΕΚ ΤΟΥ ΕΓΚΕΚΡΙΜΕΝΟΥ ΣΧΕΔΙΟΥ 1:2000

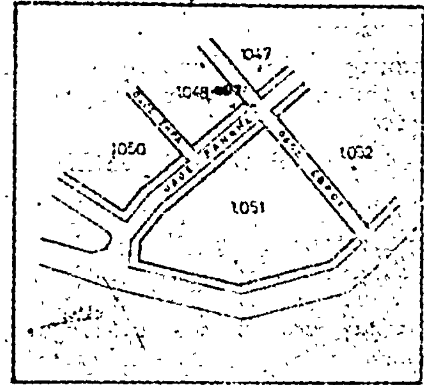

Ο.Τ. 1047

ΟΔΟΣ ΕΒΡΟΥ

Ο.Τ. 1048

ΟΔΟΣ ΣΚΡΑ

Ο.Τ. 1050

ΟΔΟΣ ΞΑΝΘΗΣ

Ο.Τ. 1051

Πεζόδρομος

Ο.Τ. 1052

ΓΕΝΙΚΗ ΔΙΕΥΘΥΝΣΙΣ ΟΙΚΙΣΜΟΥ

Γ. 23422/78

ΑΘΗΝΑΙ 26 Σεπτεμβρίου 1979

Φ. ΡΟΥΣΣΟΣ

ΑΠΟΦΑΣΕΙΣ

'Αριθ. Γ. 26733/2310 (4)

Περὶ χαρακτηρισμοῦ τῶν ἐντὸς καὶ ἐκτὸς σχεδίου δομησίμων χώρων ὡς καταλλήλων διὰ τὴν ἀνέγερσιν ἀθλητικῶν ἐγκαταστάσεων.

Ο ΥΠΟΥΡΓΟΣ ΔΗΜΟΣΙΩΝ ΕΡΓΩΝ

Ἔχοντες ὑπ' ὄψει :

1. Τὰς διατάξεις : α) τοῦ ἀπὸ 17.7.1923 Ν. Δ/τος «περὶ σχεδίων πόλεων κ.λπ.», ὡς μεταγενεστέρως ἐτροποποιήθησαν καὶ συνεπληρώθησαν καὶ εἰδικώτερον τοῦ ἄρθρου 29 αὐτοῦ, β) τῆς παραγράφου 2 τοῦ ἄρθρου 5 τοῦ Ν. 423/1976 «περὶ γυμναστηρίων καὶ ρυθμίσεως θεμάτων ἀφορώντων εἰς τὸν 'Εξωσχολικὸν 'Αθλητισμὸν» (ΦΕΚ 223/Α) ὡς αὕτη ἀντικατεστάθη διὰ τοῦ ἐδ. γ' τοῦ ἄρθρου 3 τοῦ Ν. 665/77 (ΦΕΚ 225/Α'), γ) τῆς παρ. 1 τοῦ ἄρθρου 9 τοῦ ἀπὸ 6.10.1978 Π. Δ/τος «περὶ καθορισμοῦ τῶν ὅρων καὶ περιορισμῶν δομήσεως τῶν γηπέδων τῶν κειμένων ἐκτὸς ρυμοτομικῶν σχεδίων τῶν πόλεων κ.λπ.» (ΦΕΚ 538/Δ) καὶ δ) τοῦ Ν.Δ. 8/1973 «περὶ Γ.Ο.Κ.» (ΦΕΚ 124/Α) καὶ εἰδικώτερον τοῦ ἄρθρου 80 αὐτοῦ.

2. Τὴν ὑπ' ἀριθ. ΕΔ2α/04/20/Φ.Θ.2.1.1./31.1.1979 κοινὴν ἀπόφασιν τοῦ Πρωθυπουργοῦ καὶ τοῦ Ὑπουργοῦ Δημοσίων Ἔργων «περὶ ἀντικαταστάσεως τῆς ὑπ' ἀριθ. ΕΔ2/α/04/59/Φ.Θ.2.1.1./1978 ἀποφάσεως «περὶ μεταβιβάσεως ἁρμοδιοτήτων τοῦ Ὑπουργοῦ Δημοσίων Ἔργων εἰς τὸν Ὑφυπουργὸν τοῦ αὐτοῦ Ὑπουργείου» (ΦΕΚ 106/Β).

3. Τὴν ὑπ' ἀριθ. 769/1979 γνωμοδότησιν τοῦ Συμβουλίου Δημοσίων Ἔργων (Τμῆμα Οἰκισμοῦ).

4. Τὴν ὑπ' ἀριθ. 9146/1979 πρότασιν τῆς Γενικῆς Γραμματείας 'Αθλητισμοῦ, ἀποφασίζομεν :

1. Χαρακτηρίζονται οἱ ἐντὸς τῶν ἐγκεκριμένων ρυμοτομικῶν σχεδίων δομήσιμοι χῶροι, τῶν ὁποίων ἡ κυριότης ἢ ἡ νομὴ ἀνήκει εἰς τὴν Γενικὴν Γραμματείαν 'Αθλητισμοῦ ἢ εἰς ὑπ' αὐτὴν ἐποπτευόμενα νομικὰ Πρόσωπα, ὡς χῶροι κατάλληλοι διὰ τὴν ἀνέγερσιν ἀθλητικῶν ἐγκαταστάσεων ἐφ' ὅσον ἔχουν ἐμβαδὸν μέχρι τεσσάρων (4) στρεμμάτων, ἢ καὶ ἄνω τῶν τεσσάρων (4) στρεμμάτων ἐὰν οὗτοι ἀποτελοῦν ἐν τῷ συνόλῳ των αὐτοτελὲς οἰκοδομικὸν τετράγωνον.

2. Χαρακτηρίζονται οἱ ἐκτὸς τῶν ἐγκεκριμένων ρυμοτομικῶν σχεδίων δομήσιμοι χῶροι τῶν ὁποίων ἡ κυριότης ἢ ἡ νομὴ ἀνήκει εἰς τὴν Γενικὴν Γραμματείαν 'Αθλητισμοῦ ἢ εἰς ὑπ' αὐτὴν ἐποπτευόμενα Νομικὰ Πρόσωπα, ὡς χῶροι κατάλληλοι, δι' ἀθλητικὰς ἐγκαταστάσεις, ἐφ' ὅσον ἐξ εἰδικῶν διατάξεων δὲν ἀπαγορεύεται ἡ ἀνέγερσίς των.

3. 'Εὰν ἐπὶ τῶν χώρων τῆς ἀνωτέρω παραγράφου 2 προβλέπεται ἡ ἀνέγερσις ὑπαιθρίων ἐγκαταστάσεων μὲ μικρὰ κτίρια διὰ τὴν ἐξυπηρέτησίν των (ἀποδυτήρια, ἀποχωρητήρια κ.λπ.) καθορίζεται συντελεστὴς δομήσεως πέντε ἑκατοστὰ (0,05).

4. 'Εὰν ἐπὶ τῶν αὐτῶν ὡς ἄνω χώρων τῆς παρ. 2 προβλέπεται ἡ ἀνέγερσις κερκίδων καὶ λοιπῶν ἀθλητικῶν ἐγκαταστάσεων (κλειστὰ Γυμναστήρια, κλειστὰ σκοπευτήρια κ.λπ.) χωρητικότητος μέχρι διακοσίων πεντήκοντα (250) θέσεων ἀνὰ στρέμμα, πρὸ τῆς χορηγήσεως ἀδείας ἀπαιτεῖται ἡ ἔγκρισις τῆς 'Επιτροπῆς 'Ενασκήσεως 'Αρχιτεκτονικοῦ 'Ελέγχου.

5. Διὰ χώρους ἀθλητικῶν ἐγκαταστάσεων εἰς τοὺς ὁποίους προβλέπεται ἡ ἀνέγερσις κερκίδων καὶ λοιπῶν ἐγκαταστάσεων χωρητικότητος ἄνω τῶν διακοσίων πεντήκοντα (250) θέσεων ἀνὰ στρέμμα, ἐκδίδεται ἑκάστοτε ἰδιαιτέρα ἀπόφασις χαρακτηρισμοῦ τῶν ὡς ἄνω χώρων ὡς χώρων ἀθλητικῶν ἐγκαστάσεων, οἱ δὲ ὅροι καὶ περιορισμοὶ δομήσεως αὐτῶν καθορίζονται ὡς ἀκολούθως :

Συντελεστὴς δομήσεως τέσσαρα δέκατα (0,4).

Μέγιστον ποσοστὸν καλύψεως τεσσαράκοντα ἐπὶ τοῖς ἑκατὸν (40 %).

Μέγιστον ὕψος κτιρίου δέκα τέσσαρα (14) μέτρα.

6. Τοῦ κατὰ τὴν παροῦσαν ἀπόφασιν χαρακτηρισμοῦ ἐξαιροῦνται αἱ περιπτώσεις ὅπου ὁ χαρακτηρισμὸς ἀνήκει κατὰ τὰς κειμένας διατάξεις εἰς τὴν ἁρμοδιότητα τοῦ οἰκείου Νομάρχου.

Ἡ παροῦσα δημοσιευθήτω διὰ τῆς 'Εφημερίδος τῆς Κυβερνήσεως.

'Εν 'Αθήναις τῇ 26 Σεπτεμβρίου 1979

Ο ΥΦΥΠΟΥΡΓΟΣ

ΣΤΕΦΑΝΟΣ ΜΑΝΟΣ